


# ÚZEMNÝ PLÁN OBCE ČASTKOV - ČISTOPIS

KOMPLEXNÝ VÝKRES PRIESTOROVÉHO USPORIADANIA A FUNKČNÉHO VYUŽÍVANIA ÚZEMIA

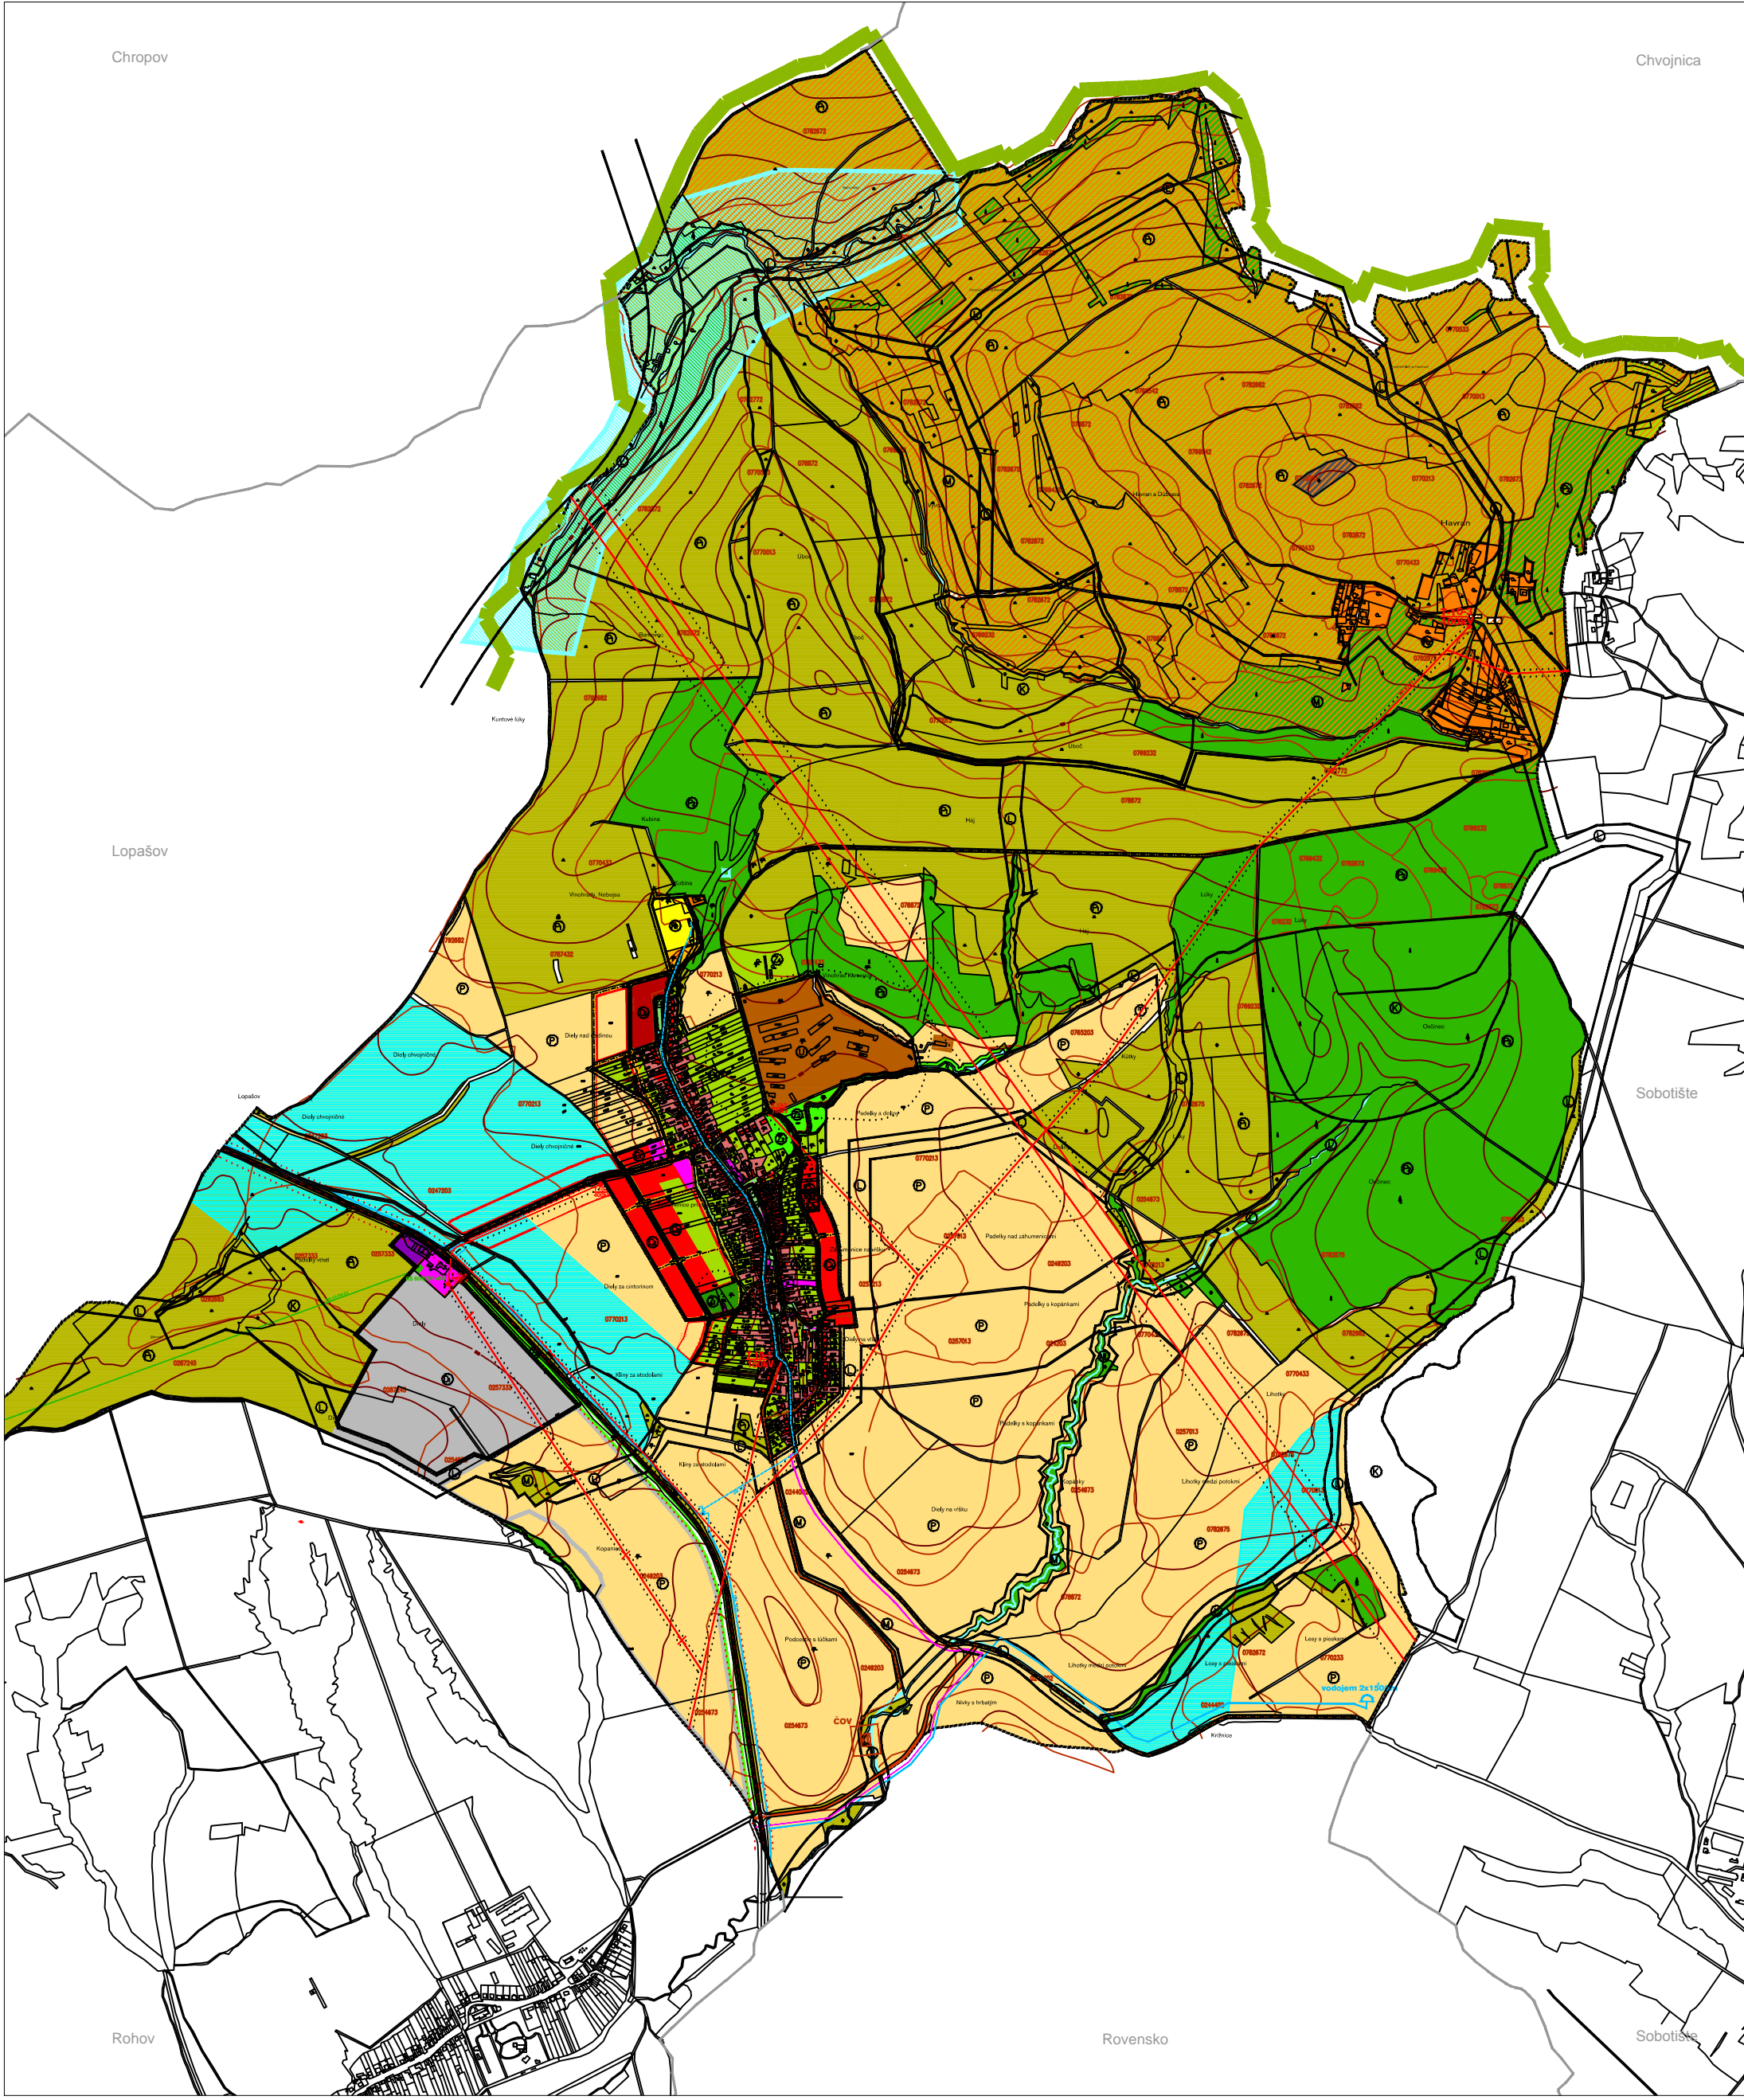

| STAV     | NÁVRH    | VÝHLAD   | OPIS                                  | STAV     | NÁVRH    | VÝHLAD   | OPIS                           | STAV     | NÁVRH    | VÝHLAD   | OPIS                          | STAV     | NÁVRH    | VÝHLAD   | OPIS   |
|----------|----------|----------|---------------------------------------|----------|----------|----------|--------------------------------|----------|----------|----------|-------------------------------|----------|----------|----------|--|
| [Symbol] | [Symbol] | [Symbol] | HRANICA K.Ú. - RIEŠENÉHO ÚZEMIA       | [Symbol] | [Symbol] | [Symbol] | OCHR., IZOL. A VÝPLŇOVÁ ZELEN' | [Symbol] | [Symbol] | [Symbol] | TRAFOSTANICA                  | [Symbol] | [Symbol] | [Symbol] | REGULÁCIA FUNKČNÉHO VYUŽÍTIA                 |
| [Symbol] | [Symbol] | [Symbol] | HRANICA ZASTAVANÉHO ÚZEMIA K 1.1.1990 | [Symbol] | [Symbol] | [Symbol] | SADY A ZÁHRADY                 | [Symbol] | [Symbol] | [Symbol] | NN 22kV VEDENIE NA ZRUŠENIE   | [Symbol] | [Symbol] | [Symbol] | A VIDIECKE JADROVÉ ÚZEMIE                    |
| [Symbol] | [Symbol] | [Symbol] | NÁVRH HRANICE ZASTAVANÉHO ÚZEMIA      | [Symbol] | [Symbol] | [Symbol] | CINTORÍN                       | [Symbol] | [Symbol] | [Symbol] | REGULAČNÁ STANICA PLYNU       | [Symbol] | [Symbol] | [Symbol] | B OBYTNÉ ÚZEMIE RODINNÝCH DOMOV              |
| [Symbol] | [Symbol] | [Symbol] | RODINNÁ ZÁSTAVBA                      | [Symbol] | [Symbol] | [Symbol] | LESY                           | [Symbol] | [Symbol] | [Symbol] | VODOJEM                       | [Symbol] | [Symbol] | [Symbol] | C OBYTNÉ ÚZEMIE RODINNÝCH, BYTOVÝCH DOMOV    |
| [Symbol] | [Symbol] | [Symbol] | BYTOVÁ ZÁSTAVBA                       | [Symbol] | [Symbol] | [Symbol] | LÚKY A PASIENKY                | [Symbol] | [Symbol] | [Symbol] | VODOVOD                       | [Symbol] | [Symbol] | [Symbol] | D ÚZEMIA PRE ROZVOJ PRIEMYSELNEJ VÝROBY      |
| [Symbol] | [Symbol] | [Symbol] | OBČIANSKA VYBAVENOSŤ                  | [Symbol] | [Symbol] | [Symbol] | ORNÁ PÓDA                      | [Symbol] | [Symbol] | [Symbol] | ČOV                           | [Symbol] | [Symbol] | [Symbol] | R REKREAČNÉ ÚZEMIA AREÁLOV A ZARIADENÍ       |
| [Symbol] | [Symbol] | [Symbol] | DOPRAVNÉ PLOCHY                       | [Symbol] | [Symbol] | [Symbol] | BPEJ                           | [Symbol] | [Symbol] | [Symbol] | KOMUNIKÁCIA-A1                | [Symbol] | [Symbol] | [Symbol] | REKREAČIE, ŠPORTU A TELOVÝCHOVY              |
| [Symbol] | [Symbol] | [Symbol] | PLOCHY POĽNOHOSPODÁRSKEJ VÝROBY       | [Symbol] | [Symbol] | [Symbol] | ODVODNENIA                     | [Symbol] | [Symbol] | [Symbol] | ZBERNÁ KOMUNIKÁCIA B2         | [Symbol] | [Symbol] | [Symbol] | U ÚZEMIA PRE ROZVOJ POĽNOHOSPODÁRSKEJ VÝROBY |
| [Symbol] | [Symbol] | [Symbol] | PLOCHY PRIEMYSELNEJ VÝROBY            | [Symbol] | [Symbol] | [Symbol] | VODNÉ PLOCHY A TOKY            | [Symbol] | [Symbol] | [Symbol] | OBSLUŽNÁ KOMUNIK. C1,C2,C3,D1 | [Symbol] | [Symbol] | [Symbol] | Z ÚZEMIA CINTORÍNOV A OSTATNEJ ZELENE        |
| [Symbol] | [Symbol] | [Symbol] | PLOCHY TECHNICKÉJ INFRAŠTRUKTÚRY      | [Symbol] | [Symbol] | [Symbol] | HRANICA CHKO                   | [Symbol] | [Symbol] | [Symbol] | HLAVNÉ PEŠIE ŤAHY             | [Symbol] | [Symbol] | [Symbol] | P PLOCHY POĽNOHOSPODÁRSKEJ A LESNEJ KRAJINY  |
| [Symbol] | [Symbol] | [Symbol] | ŠPORTOVÉ A REKREAČNÉ PLOCHY           | [Symbol] | [Symbol] | [Symbol] | OCHR. PÁSMO VŠETKÝCH DRUHOV    | [Symbol] | [Symbol] | [Symbol] | ZASTÁVKA PHD                  | [Symbol] | [Symbol] | [Symbol] | K,L,M PLOCHY A LÍNIE PRVKOV KOSTRY ÚSES      |
| [Symbol] | [Symbol] | [Symbol] | REKREAČNÉ PLOCHY                      | [Symbol] | [Symbol] | [Symbol] | NN 22kV VEDENIE                | [Symbol] | [Symbol] | [Symbol] | REKREAČNÝ PRIESTOR            | [Symbol] | [Symbol] | [Symbol] |  |
| [Symbol] | [Symbol] | [Symbol] | VEREJNÁ-PARKOVO UPRAVENÁ ZELEN'       | [Symbol] | [Symbol] | [Symbol] | VN 400 a 220kV VEDENIE         | [Symbol] | [Symbol] | [Symbol] | REKULTIVOVANÁ SKLÁDKA         | [Symbol] | [Symbol] | [Symbol] |  |

**PROGRAM OBNOVY DEDINY**

SENIČKA

október 2003

zmenšené M 1:5 500

**2**

ING M. KRUMPOLCOVÁ  
ING V. KRUMPOLEC  
ING ARCH P. DEREVENEC  
ING A. DEREVENCOVÁ

ING J. KRÁLIK CSc  
ING ARCH J. KRUMPOLEC  
ING ARCH V. VODNÝ