


ZMENY A DOPLNKY ÚZEMNÉHO PLÁNU OBCE č. 2 - ČISTOPIS

KOMPLEXNÝ VÝKRES PRIESTOROVÉHO USPORIADANIA A FUNKČNÉHO VYUŽÍVANIA ÚZEMIA

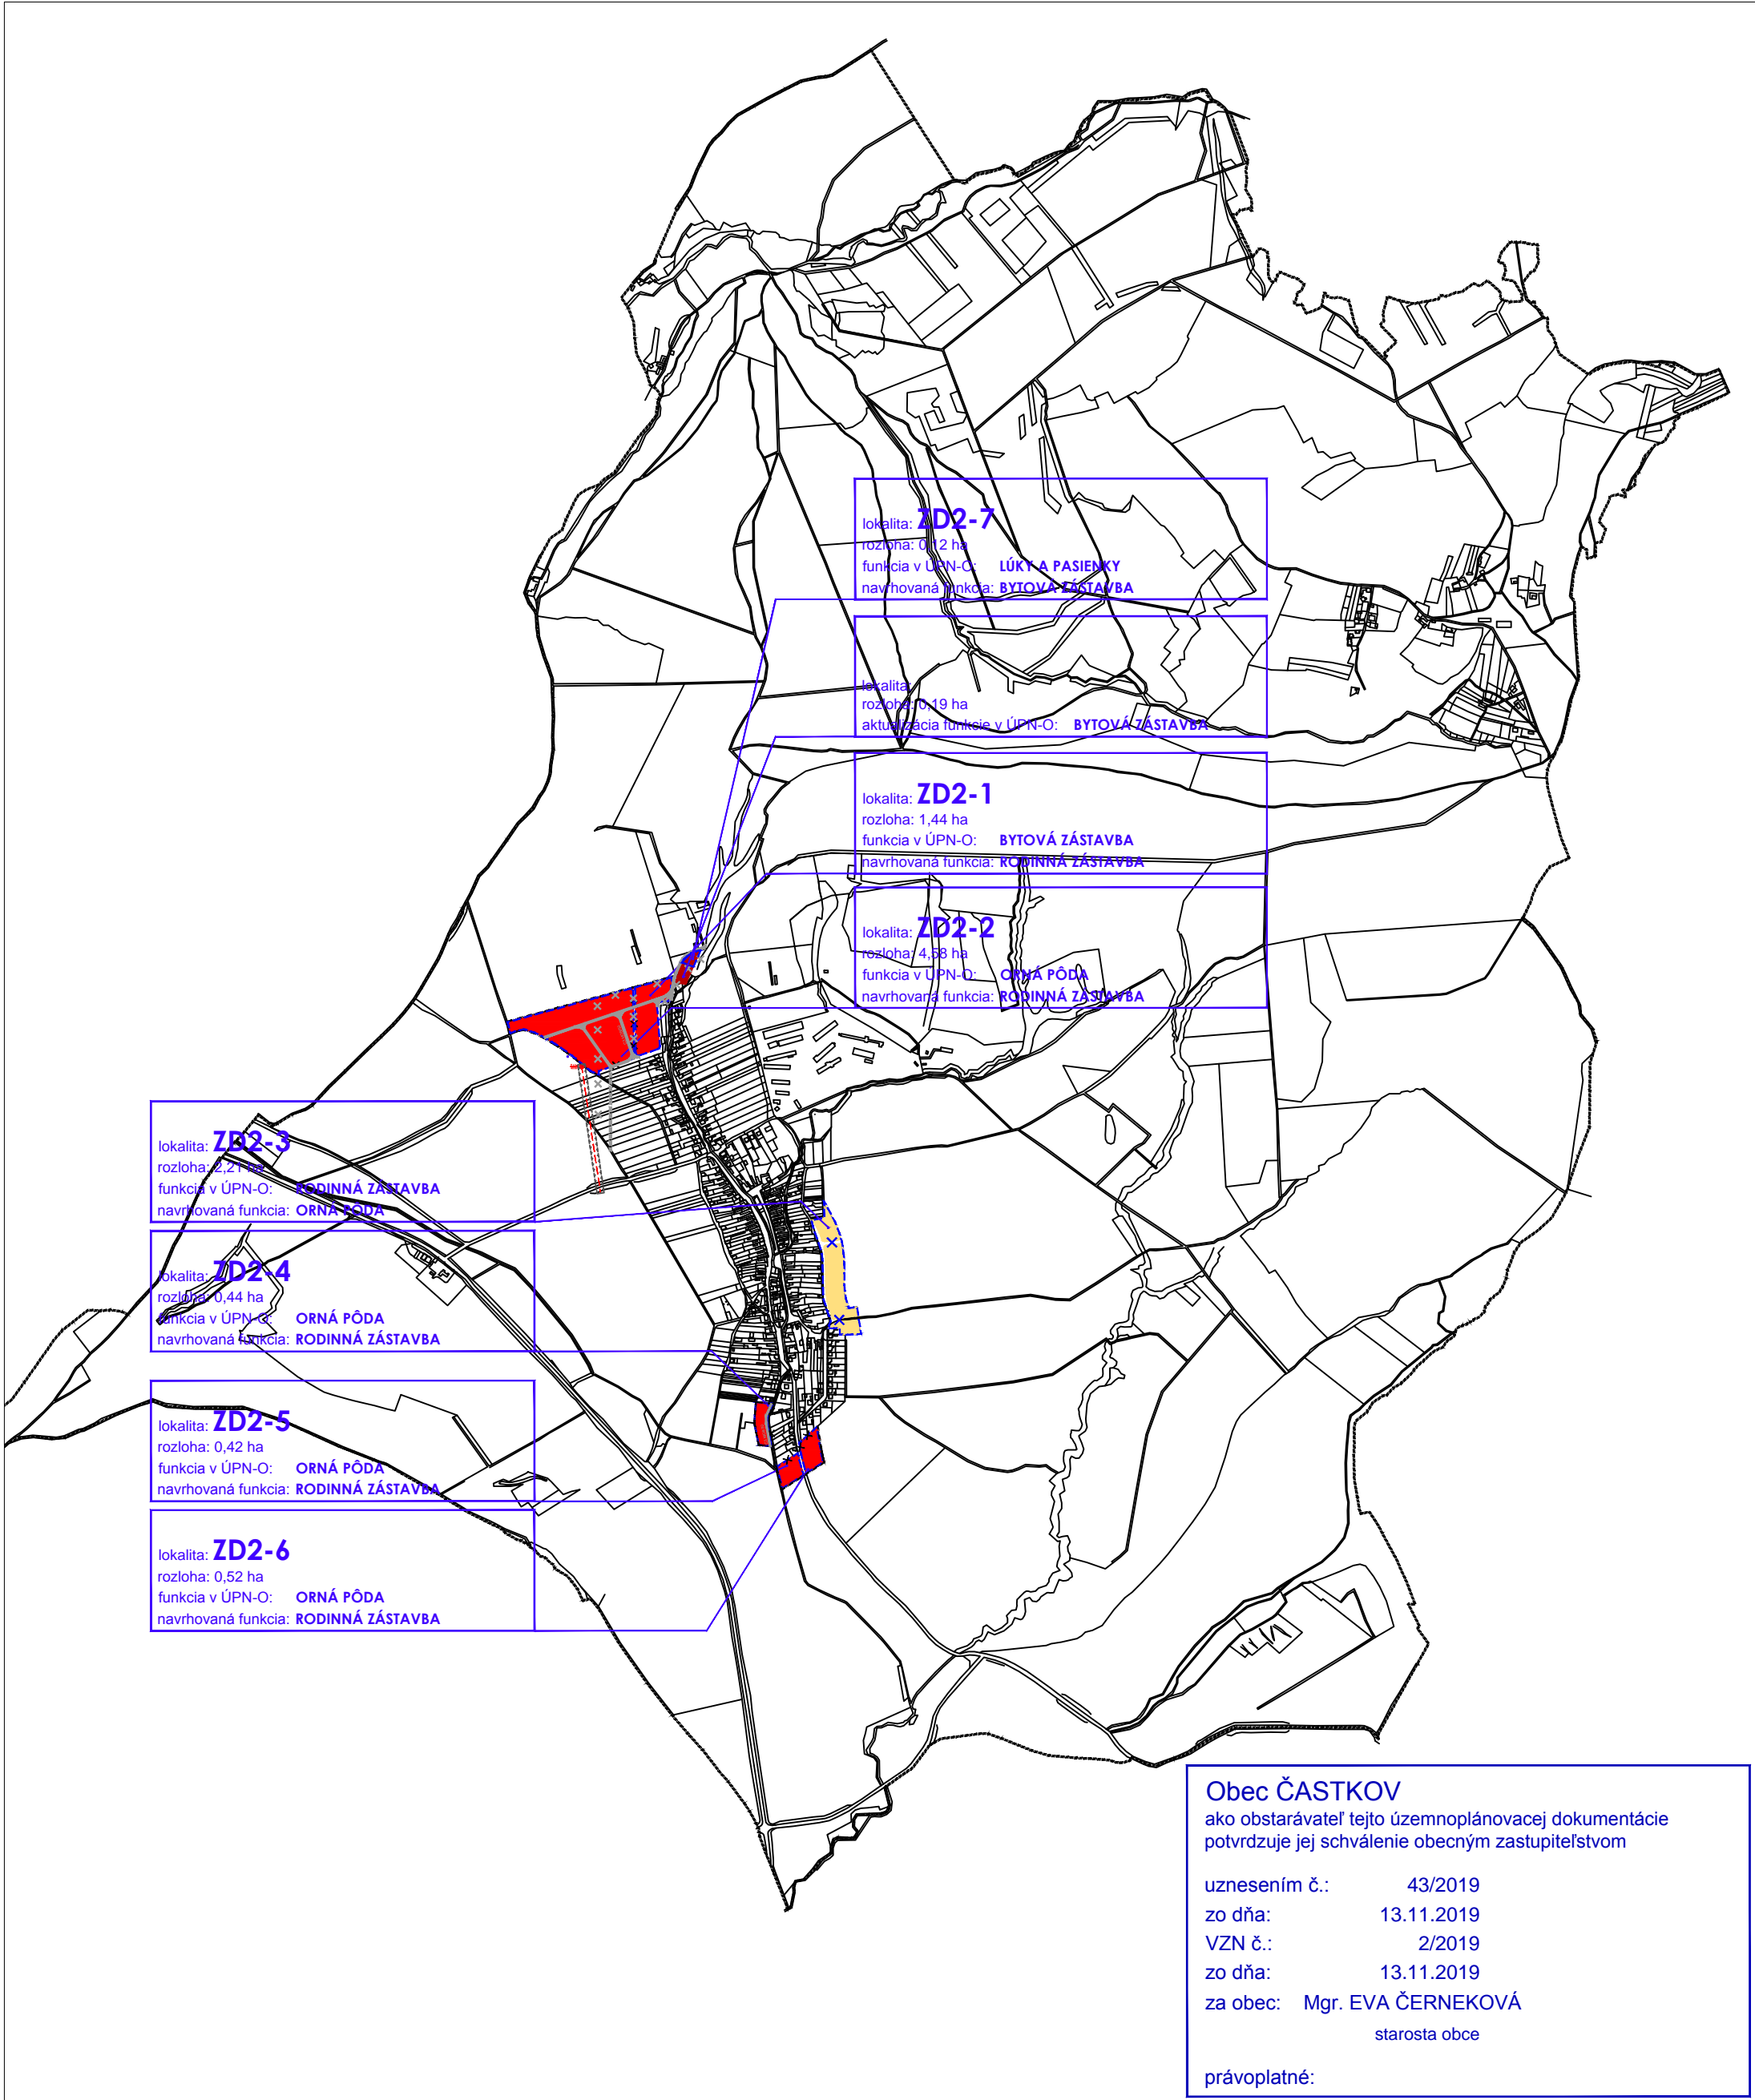

lokality: **ZD2-7**
rozloha: 0,12 ha
funkcia v ÚPN-O: **LÚKY A PASIENKY**
navrhovaná funkcia: **BYTOVÁ ZÁSTAVBA**

lokality: **ZD2-6**
rozloha: 0,19 ha
aktualizácia funkcie v ÚPN-O: **BYTOVÁ ZÁSTAVBA**

lokality: **ZD2-1**
rozloha: 1,44 ha
funkcia v ÚPN-O: **BYTOVÁ ZÁSTAVBA**
navrhovaná funkcia: **RODINNÁ ZÁSTAVBA**

lokality: **ZD2-2**
rozloha: 4,38 ha
funkcia v ÚPN-O: **ORNÁ PÔDA**
navrhovaná funkcia: **RODINNÁ ZÁSTAVBA**

lokality: **ZD2-3**
rozloha: 2,21 ha
funkcia v ÚPN-O: **RODINNÁ ZÁSTAVBA**
navrhovaná funkcia: **ORNÁ PÔDA**

lokality: **ZD2-4**
rozloha: 0,44 ha
funkcia v ÚPN-O: **ORNÁ PÔDA**
navrhovaná funkcia: **RODINNÁ ZÁSTAVBA**

lokality: **ZD2-5**
rozloha: 0,42 ha
funkcia v ÚPN-O: **ORNÁ PÔDA**
navrhovaná funkcia: **RODINNÁ ZÁSTAVBA**

lokality: **ZD2-6**
rozloha: 0,52 ha
funkcia v ÚPN-O: **ORNÁ PÔDA**
navrhovaná funkcia: **RODINNÁ ZÁSTAVBA**

Obec ČASTKOV
ako obstarávateľ tejto územnoplánovacej dokumentácie
potvrďuje jej schválenie obecným zastupiteľstvom

uznesením č.: 43/2019
zo dňa: 13.11.2019
VZN č.: 2/2019
zo dňa: 13.11.2019
za obec: Mgr. EVA ČERNEKOVÁ
starosta obce

právoplatné:

STAV	NÁVRH	VÝHLAD	STAV	NÁVRH	VÝHLAD	STAV	NÁVRH	VÝHLAD	REGULÁCIA FUNKČNÉHO VYUŽITIA
									TRAFOSTANICA
									NN 22kV VEDENIE NA ZRUŠENIE
									REGULAČNÁ STANICA PLYNU
									VODOJEM
									VODOVOD
									ČOV
									KOMUNIKÁCIA-A1
									ZBERNÁ KOMUNIKÁCIA B2
									OBSLUŽNÁ KOMUNIK. C1,C2,C3,D1
									OBSLUŽNÁ KOMUNIK. NA ZRUŠENIE
									ZASTÁVKA MHD
									REKREAČNÝ PRIESTOR
									REKULTIVOVANÁ SKLÁDKA
									REGULÁCIA FUNKČNÉHO VYUŽITIA
									VIDIECKE JADROVÉ ÚZEMIE
									B OBYTNÉ ÚZEMIE RODINNÝCH DOMOV
									C OBYTNÉ ÚZEMIE RODINNÝCH, BYTOVÝCH DOMOV
									ÚZEMIA PRE ROZVOJ PRIEMYSELNEJ VÝROBY
									REKREAČNÉ ÚZEMIA AREÁLOV A ZARIADENÍ
									REKREAČIE, ŠPORTU A TEOVÝCHOVY
									ÚZEMIA PRE ROZVOJ POĽNOHOSPODÁRSKEJ VÝROBY
									ÚZEMIA CINTORÍNOV A OSTATNEJ ZELENE
									PLOCHY POĽNOHOSPODÁRSKEJ A LESNEJ KRAJINY
									PLOCHY A LÍNIE PRVKOV KOSTRY ÚSES

