


# ZMENY A DOPLNKY ÚZEMNÉHO PLÁNU OBCE č. 2 - ČISTOPIS

OCHRANA PRÍRODY A TVORBY KRAJINY A PRVKOV ÚSES

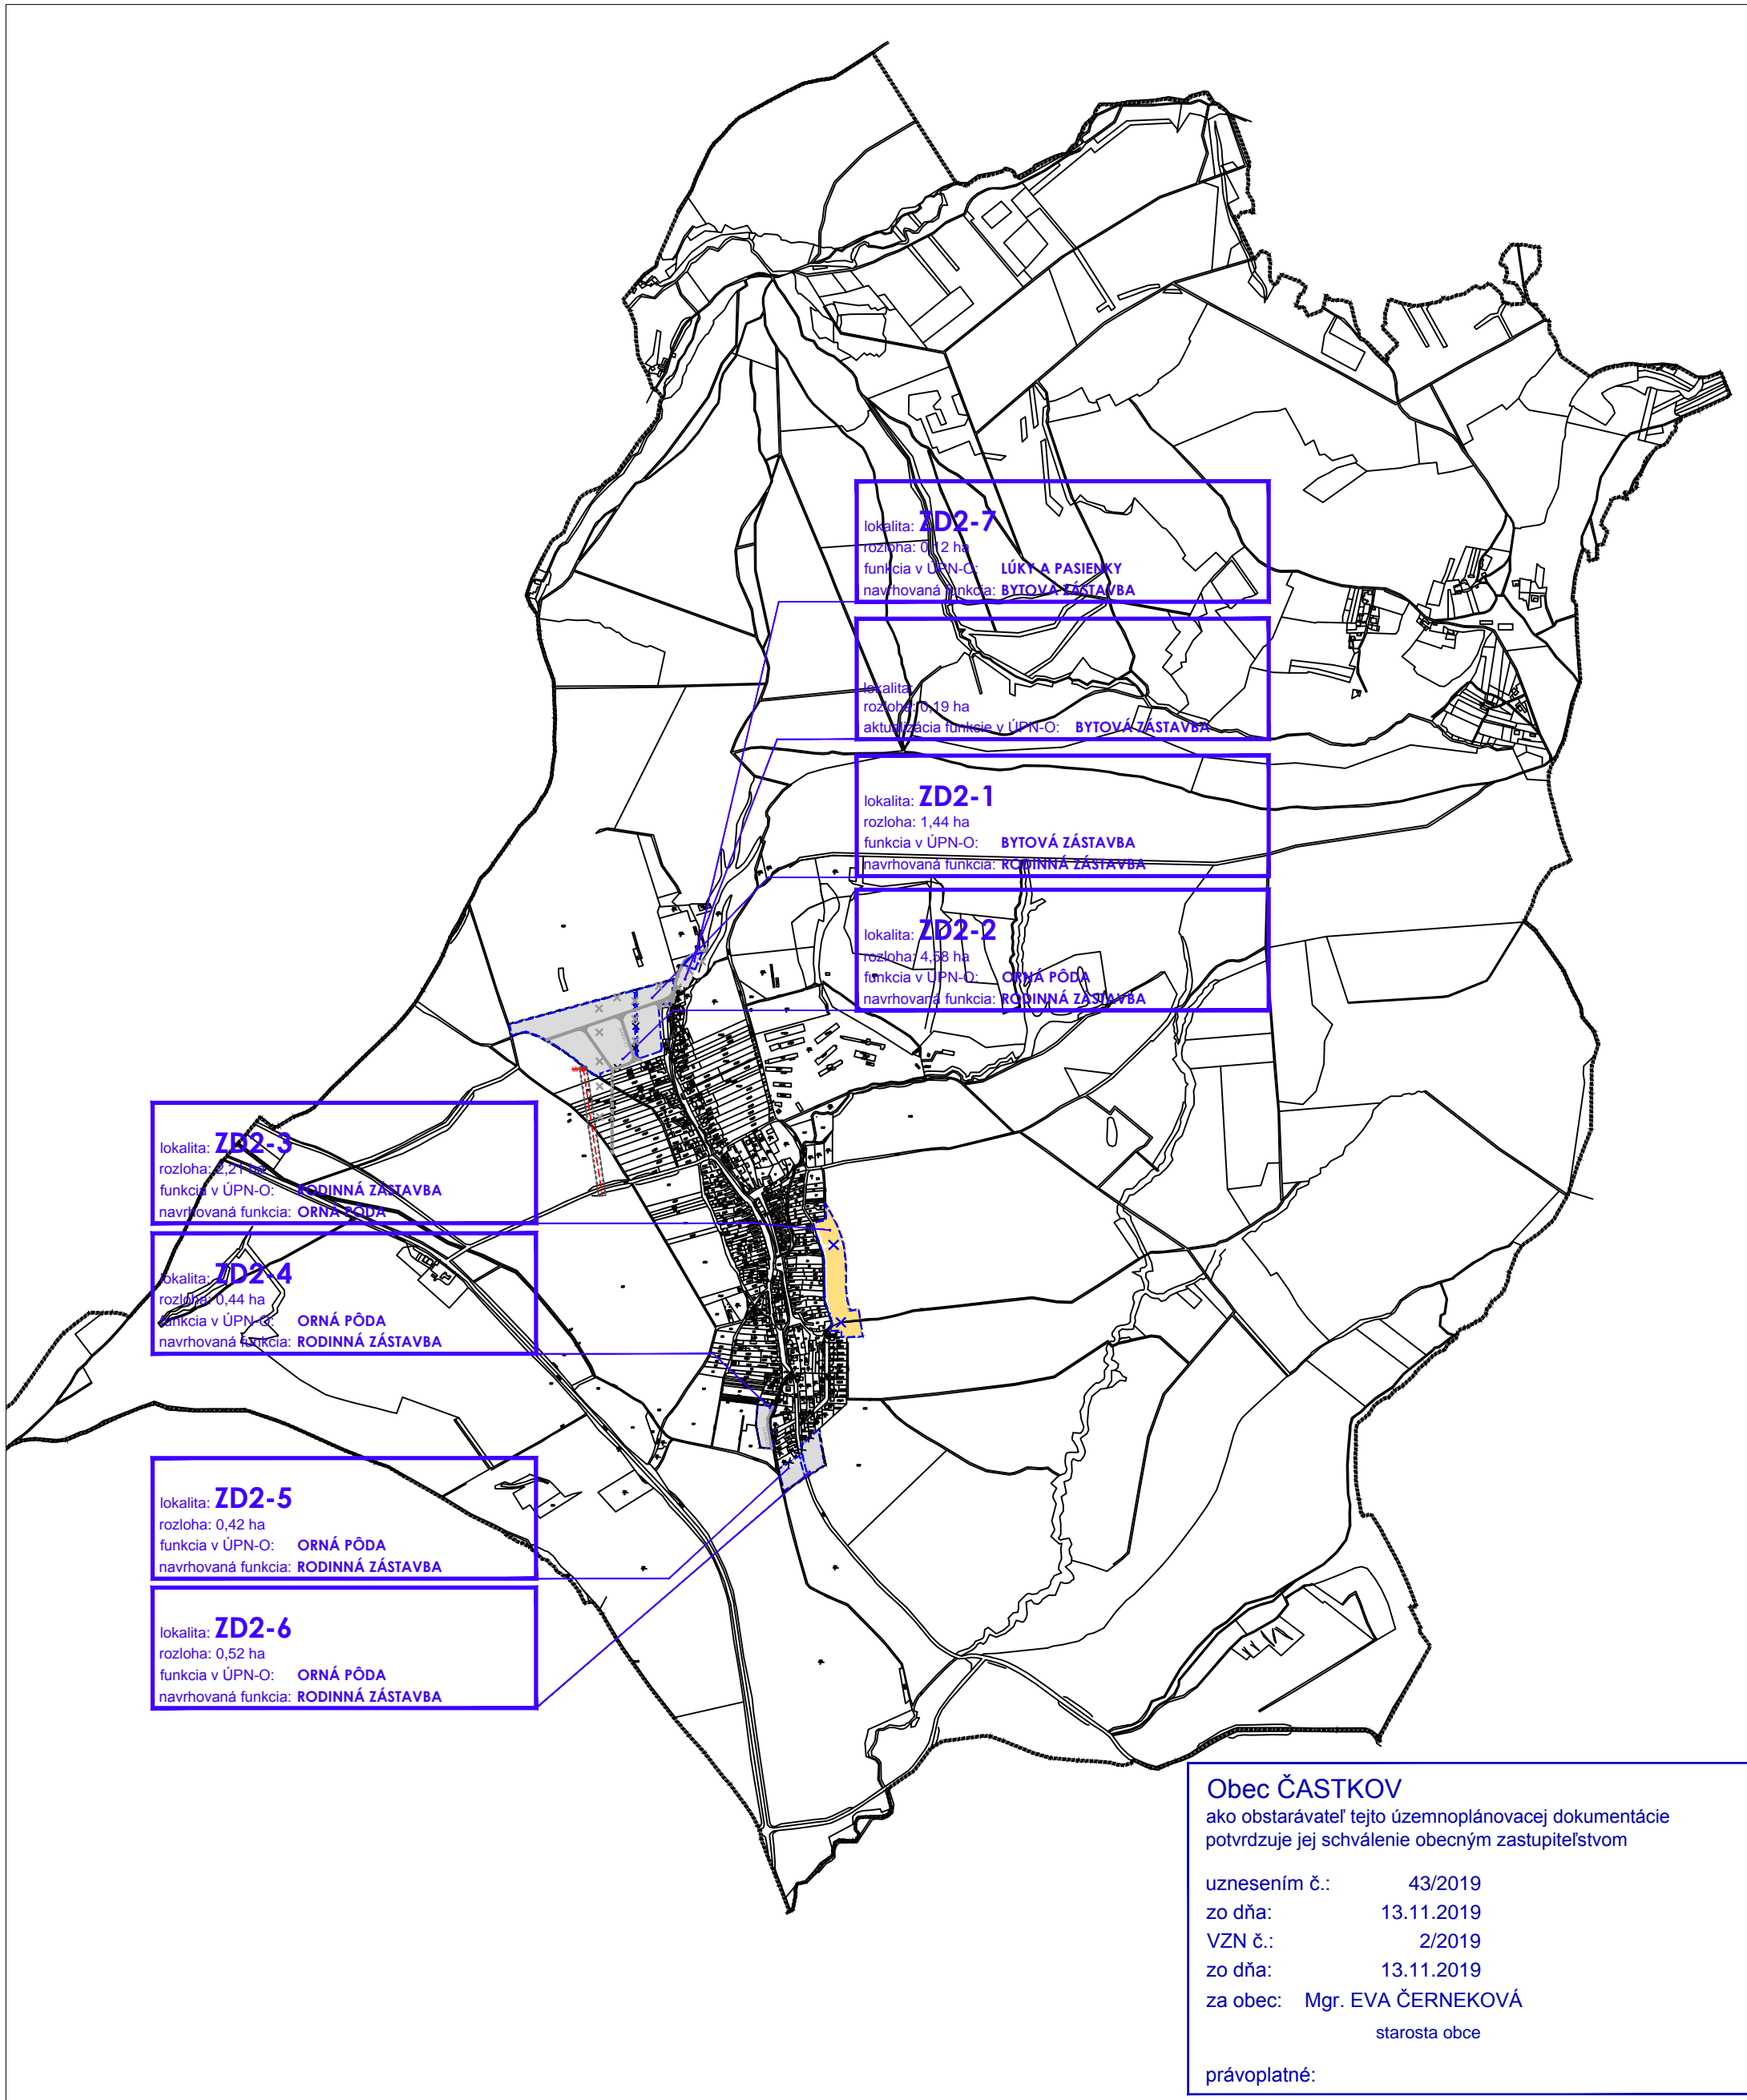

STAV	NÁVRH	VÝHLAD	STAV	NÁVRH	VÝHLAD	STAV	NÁVRH	VÝHLAD	STAV	NÁVRH	VÝHLAD
		HRANICA K.Ú. - RIEŠENÉHO ÚZEMIA			REKREAČNO-ZOTAVOVACIA ZELEŇ			LOKÁLNY BOKORIDOR			
		HRANICA ZASTAVANÉHO ÚZEMIA K 1.1.1990			SADY A ZÁHRADY			REGIONÁLNY BOKORIDOR			
		HRANICA ZASTAVANÉHO ÚZEMIA / ZRUŠENIE			CINTORÍN			BIOCENTRUM LOKÁLNEHO VÝZNAMU			
		RODINNÁ ZÁSTAVBA			DOPR. KOMUNIKÁCIE			INTERAKČNÝ PRVOK			
		OBČIANSKA VYBAVENOSŤ			REKREAČNÝ PRIESTOR			LESY			
		DOPRAVNÉ PLOCHY			REKULTIVOVANÁ SKLÁDKA			LÚKY A PASIENKY			
		PLOCHY POĽNOHOSPODÁRSKEJ VÝROBY			TRAFOSTANICA			ORNÁ PÔDA			
		PLOCHY PRIEMYSELNEJ VÝROBY			REGULAČNÁ STANICA PLYNU			BPEJ			
		PLOCHY TECHNICKEJ INFRAŠTRUKTÚRY			VODOJEM			ODVODNENIA			
		ŠPORTOVÉ A REKREAČNÉ PLOCHY			ČOV			VODNÉ PLOCHY A TOKY			
		REKREAČNÉ PLOCHY			OCHR. PÁSMO VŠETKÝCH DRUHOV			HRANICA CHKO			
		VEREJNÁ-PARKOVO UPRÁVENÁ ZELEŇ			NN 22kV VEDENIE			OSTATNÉ PLOCHY			
		OCHRANNÁ, IZOLAČNÁ A VÝPLŇOVÁ ZELEŇ			VN 400 a 220kV VEDENIE						