


# ZMENY A DOPLNKY ÚZEMNÉHO PLÁNU OBCE č. 2 - ČISTOPIS

PERSPEKTÍVNE POUŽITIE POĽNOHOSPODÁRSKEHO PÔDNEHO FONDU NA NEPOĽNOHOSPODÁRSKE ÚČELY

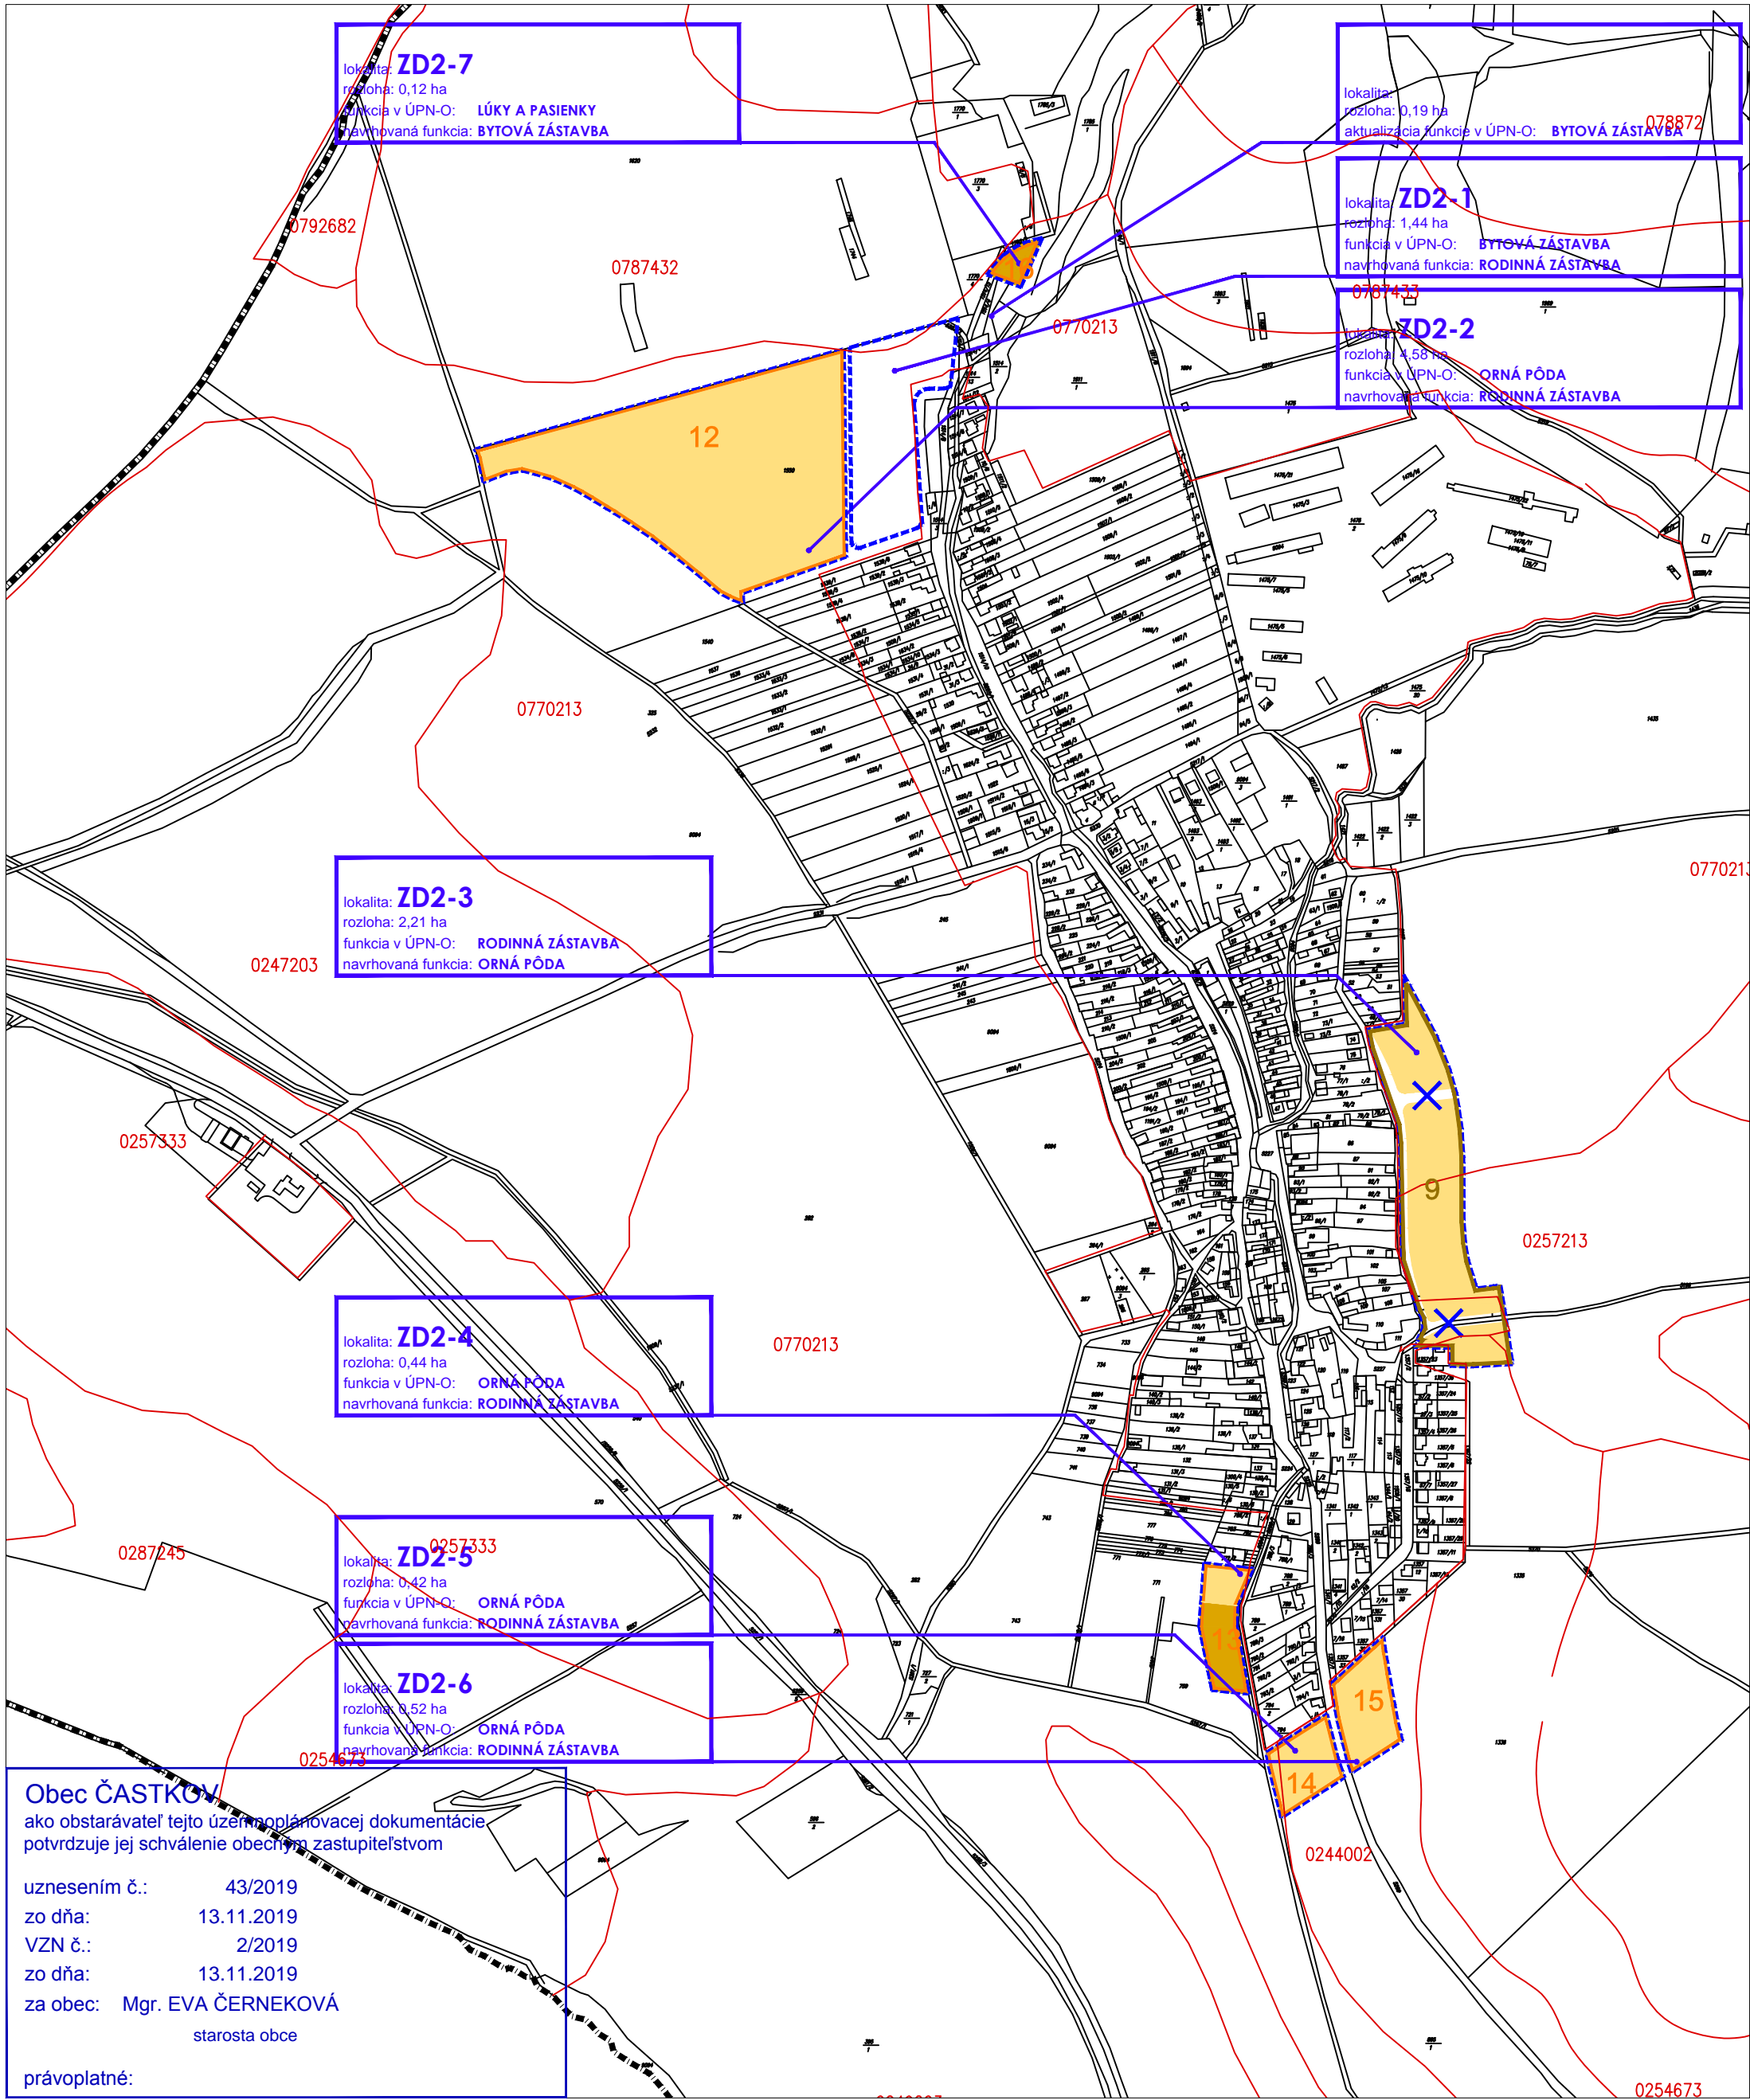

lokality: **ZD2-7**  
rozloha: 0,12 ha  
funkcia v ÚPN-O: **LÚKY A PASIENKY**  
navrhovaná funkcia: **BYTOVÁ ZÁSTAVBA**

lokality: **ZD2-1**  
rozloha: 0,19 ha  
aktualizácia funkcie v ÚPN-O: **BYTOVÁ ZÁSTAVBA** 078872

lokality: **ZD2-1**  
rozloha: 1,44 ha  
funkcia v ÚPN-O: **BYTOVÁ ZÁSTAVBA**  
navrhovaná funkcia: **RODINNÁ ZÁSTAVBA**

lokality: **ZD2-2**  
rozloha: 4,58 ha  
funkcia v ÚPN-O: **ORNÁ PÔDA**  
navrhovaná funkcia: **RODINNÁ ZÁSTAVBA**

lokality: **ZD2-3**  
rozloha: 2,21 ha  
funkcia v ÚPN-O: **RODINNÁ ZÁSTAVBA**  
navrhovaná funkcia: **ORNÁ PÔDA**

lokality: **ZD2-4**  
rozloha: 0,44 ha  
funkcia v ÚPN-O: **ORNÁ PÔDA**  
navrhovaná funkcia: **RODINNÁ ZÁSTAVBA**

lokality: **ZD2-5**  
rozloha: 0,42 ha  
funkcia v ÚPN-O: **ORNÁ PÔDA**  
navrhovaná funkcia: **RODINNÁ ZÁSTAVBA**

lokality: **ZD2-6**  
rozloha: 0,52 ha  
funkcia v ÚPN-O: **ORNÁ PÔDA**  
navrhovaná funkcia: **RODINNÁ ZÁSTAVBA**

**Obec ČASTKOV**  
ako obstarávateľ tejto územnoplánovacej dokumentácie  
potvrzuje jej schválenie obecným zastupiteľstvom

uznesením č.: 43/2019  
zo dňa: 13.11.2019  
VZN č.: 2/2019  
zo dňa: 13.11.2019  
za obec: Mgr. EVA ČERNEKOVÁ  
starosta obce

právoplatné:

STAV	NÁVRH	ZÁMER	HRANICA K.Ú. - RIEŠENÉHO ÚZEMIA	STAV	NÁVRH	ZÁMER	SADY A ZÁHRADY	STAV	NÁVRH	ZÁMER
			HRANICA ZASTAVANÉHO ÚZEMIA K 1.1.1990				LESY			
			HRANICA ZASTAVANÉHO ÚZEMIA / ZRUŠENIE				LÚKY A PASIENKY			
			ZASTAVANÉ ÚZEMIE				ORNÁ PÔDA			
			PRIESTOR PERSPEKTÍVNEHO ODŇATIA(LÍNOVÝ)				OSTATNÁ PÔDA			
			PRIESTOR PERSPEKTÍVNEHO ODŇATIA(PLOŠNÝ)				ODVODNENIA			
			PORADOVÉ ČÍSLO ODŇATIA				VODNÉ PLOCHY A TOKY			
			PRIESTOR PERSPEKTÍVNEHO ODŇATIA - ZMENA VYUŽITIA							
			PORADOVÉ ČÍSLO - ZMENA VYUŽITIA							
			VRÁTENIE DO POĽNOHOSPODÁRSKEJ PÔDY							
			PORADOVÉ ČÍSLO							

SENICA

ČÍSLO VÝKRESU

**6**

november 2019

M 1 : 2 880